


Analýza současného stavu zeleně městské památkové zóny Ostrava, Přívoz Moravskoslezský kraj

výkaz ploch veřejné zeleně MPZ 13,04 ha
 evidované plochy 3,27 ha
 plochy zeleně 1,46 ha
 dřevinné porosty 0160 ha
 délka liniových výsadeb 535 m

SOUČASNÁ VEŘEJNÁ ZELENĚ MPZ

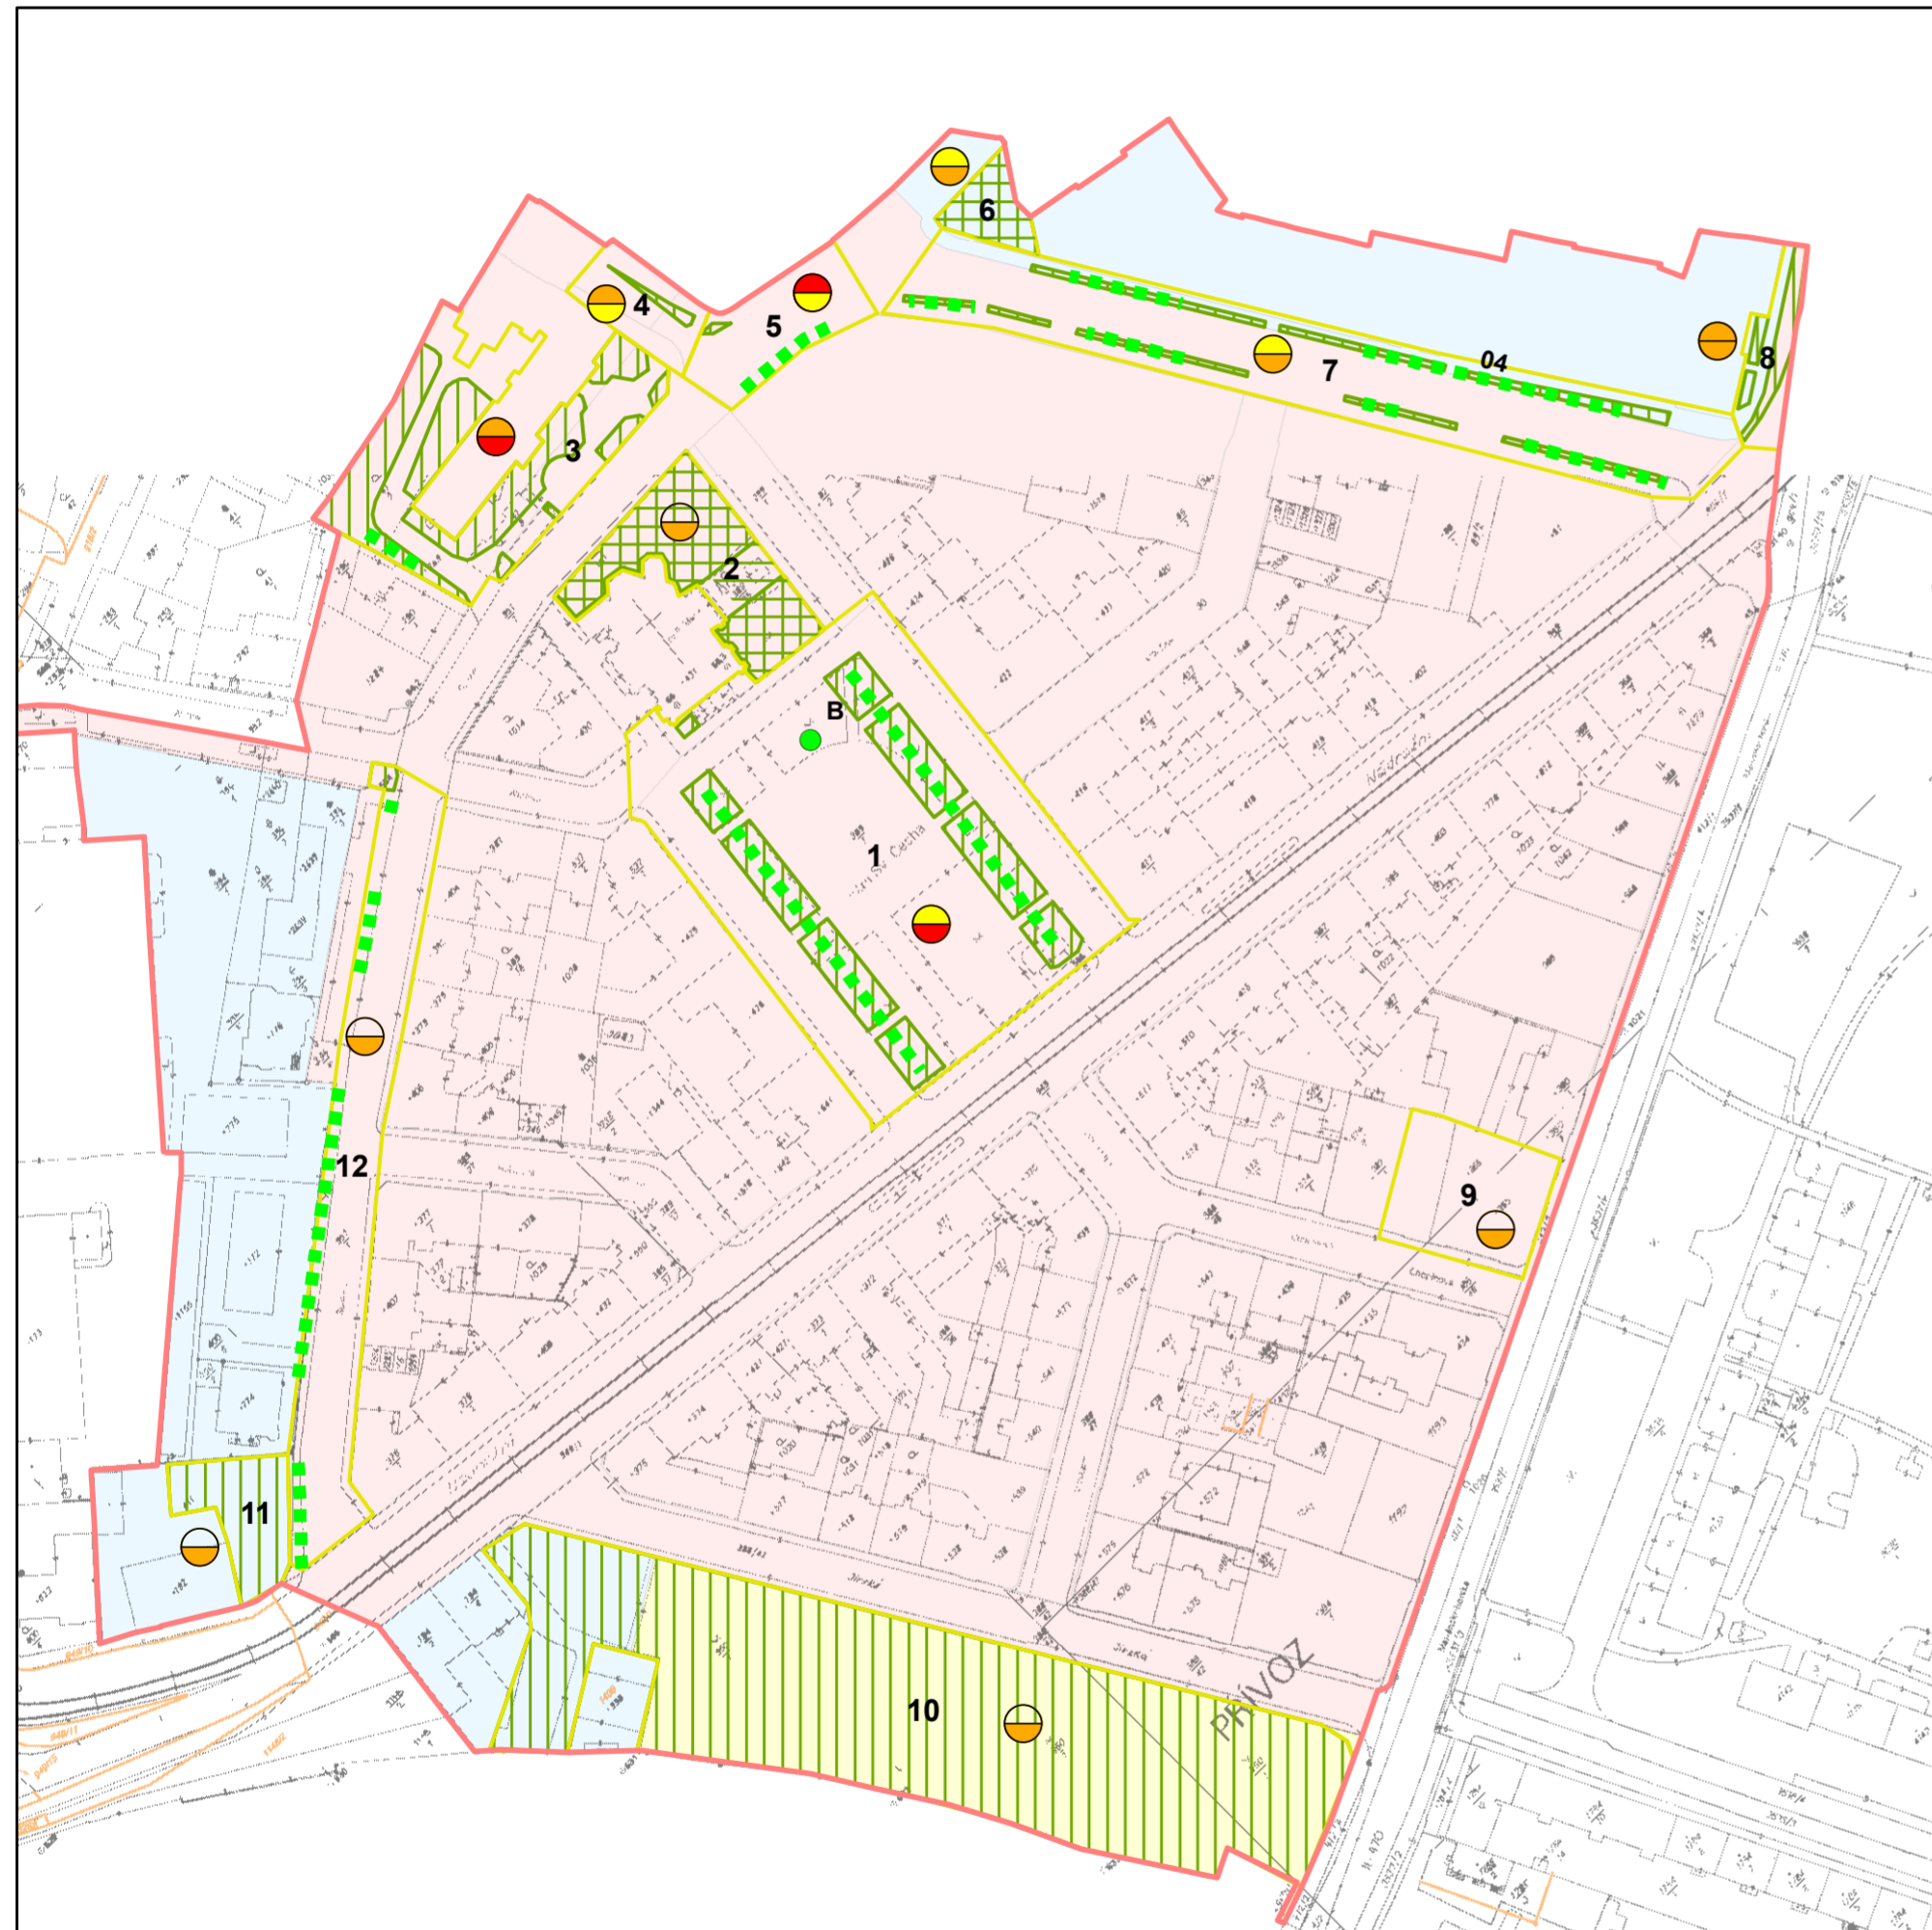

Legenda

- hranice MPZ
- významné stromy
- aleje a stromořadí
- dřevinné porosty
- evidované plochy
- plochy zeleně

hodnocení kvality ploch pam. aspekt urban. aspekt

- 1
- 2
- 3
- 4
- 1
- 2
- 3
- 4

Urbanistické bloky a prostory / převzato z MIS NPÚ

- A - určující charakter
- B - dotvářející charakter
- C - doplňující charakter
- * kulturní památky

0 50 100 METRŮ

PŘÍKLAD TABULEK HODNOCENÍ SOUČASNÉ ZELENĚ MPZ

obec - kraj: Ostrava Přívoz - Moravskoslezský																				
identifikace		kritéria památkové péče							kritéria urbanistická				zeleně							
		vhodnost											DVP			trávník				
pořadové číslo	místní název/číslo parcely	kategorie zeleně	velikost plochy	kategorie objektu	způsob ochrany památkové objekty/chráněné plochy	kompozice	typologie vegetačních prvků	sortiment DVP	způsob využívání	provazní řešení a vybavenost	management	způsob využívání	intenzita využívání	typologie DVP	vhodnost sortimentu DVP	kvalita DVP	pokryvnost DVP	kvalita trávník	pokryvnost trávník	poznámky
1	nám Svatopluka Čecha	PP		náměstí	KP/	2	2	1	1	2	2	1	2	ST	1	3	30	3	30	
2	kostel Neposkvr. P. Marie	PP		zeleně u kostela	KP/	3	3	1	2	4	3	2	3	PP, S	1	3	100	4	90	
3	Špálova, radnice-archiv	PP		zeleně býv. Radnice	KP/	3	3	4	3	4	2	3	4	S, SP	2	2	20	2	40	
4	Zákrejsova	PP		ulice		4	4	0	1	4	2	3	0	0			0	3	10	
5	Špálova	PP		ulice		4	4	1	1	2	4	2	2	ST	1	4	30	5	10	

DOKUMENTOVANÝ HISTORICKÝ VÝVOJ ZELENĚ MPZ



0 50 100 METRŮ

Legenda

- hranice MPZ
- aleje a stromořadí nové
- zaniklé
- plochy zeleně nové
- zaniklé

použité zdroje dat - WMS mapové služby

zpracovatel: Petr Šifřina

MIS - Národní památkový ústav
 katastrální mapa, ortofotomapa - Český ústav zeměměřický a kartografický

Výzkumný ústav Silva Taroucy pro krajinu a okrasné zahradnictví, v.v.i., 2014,
 Tato specializovaná mapa vznikla za finanční podpory projektu NAKI
 DF11P010VV035 – Zeleně městských památkových zón jako funkční a prostorová součást struktury sídla